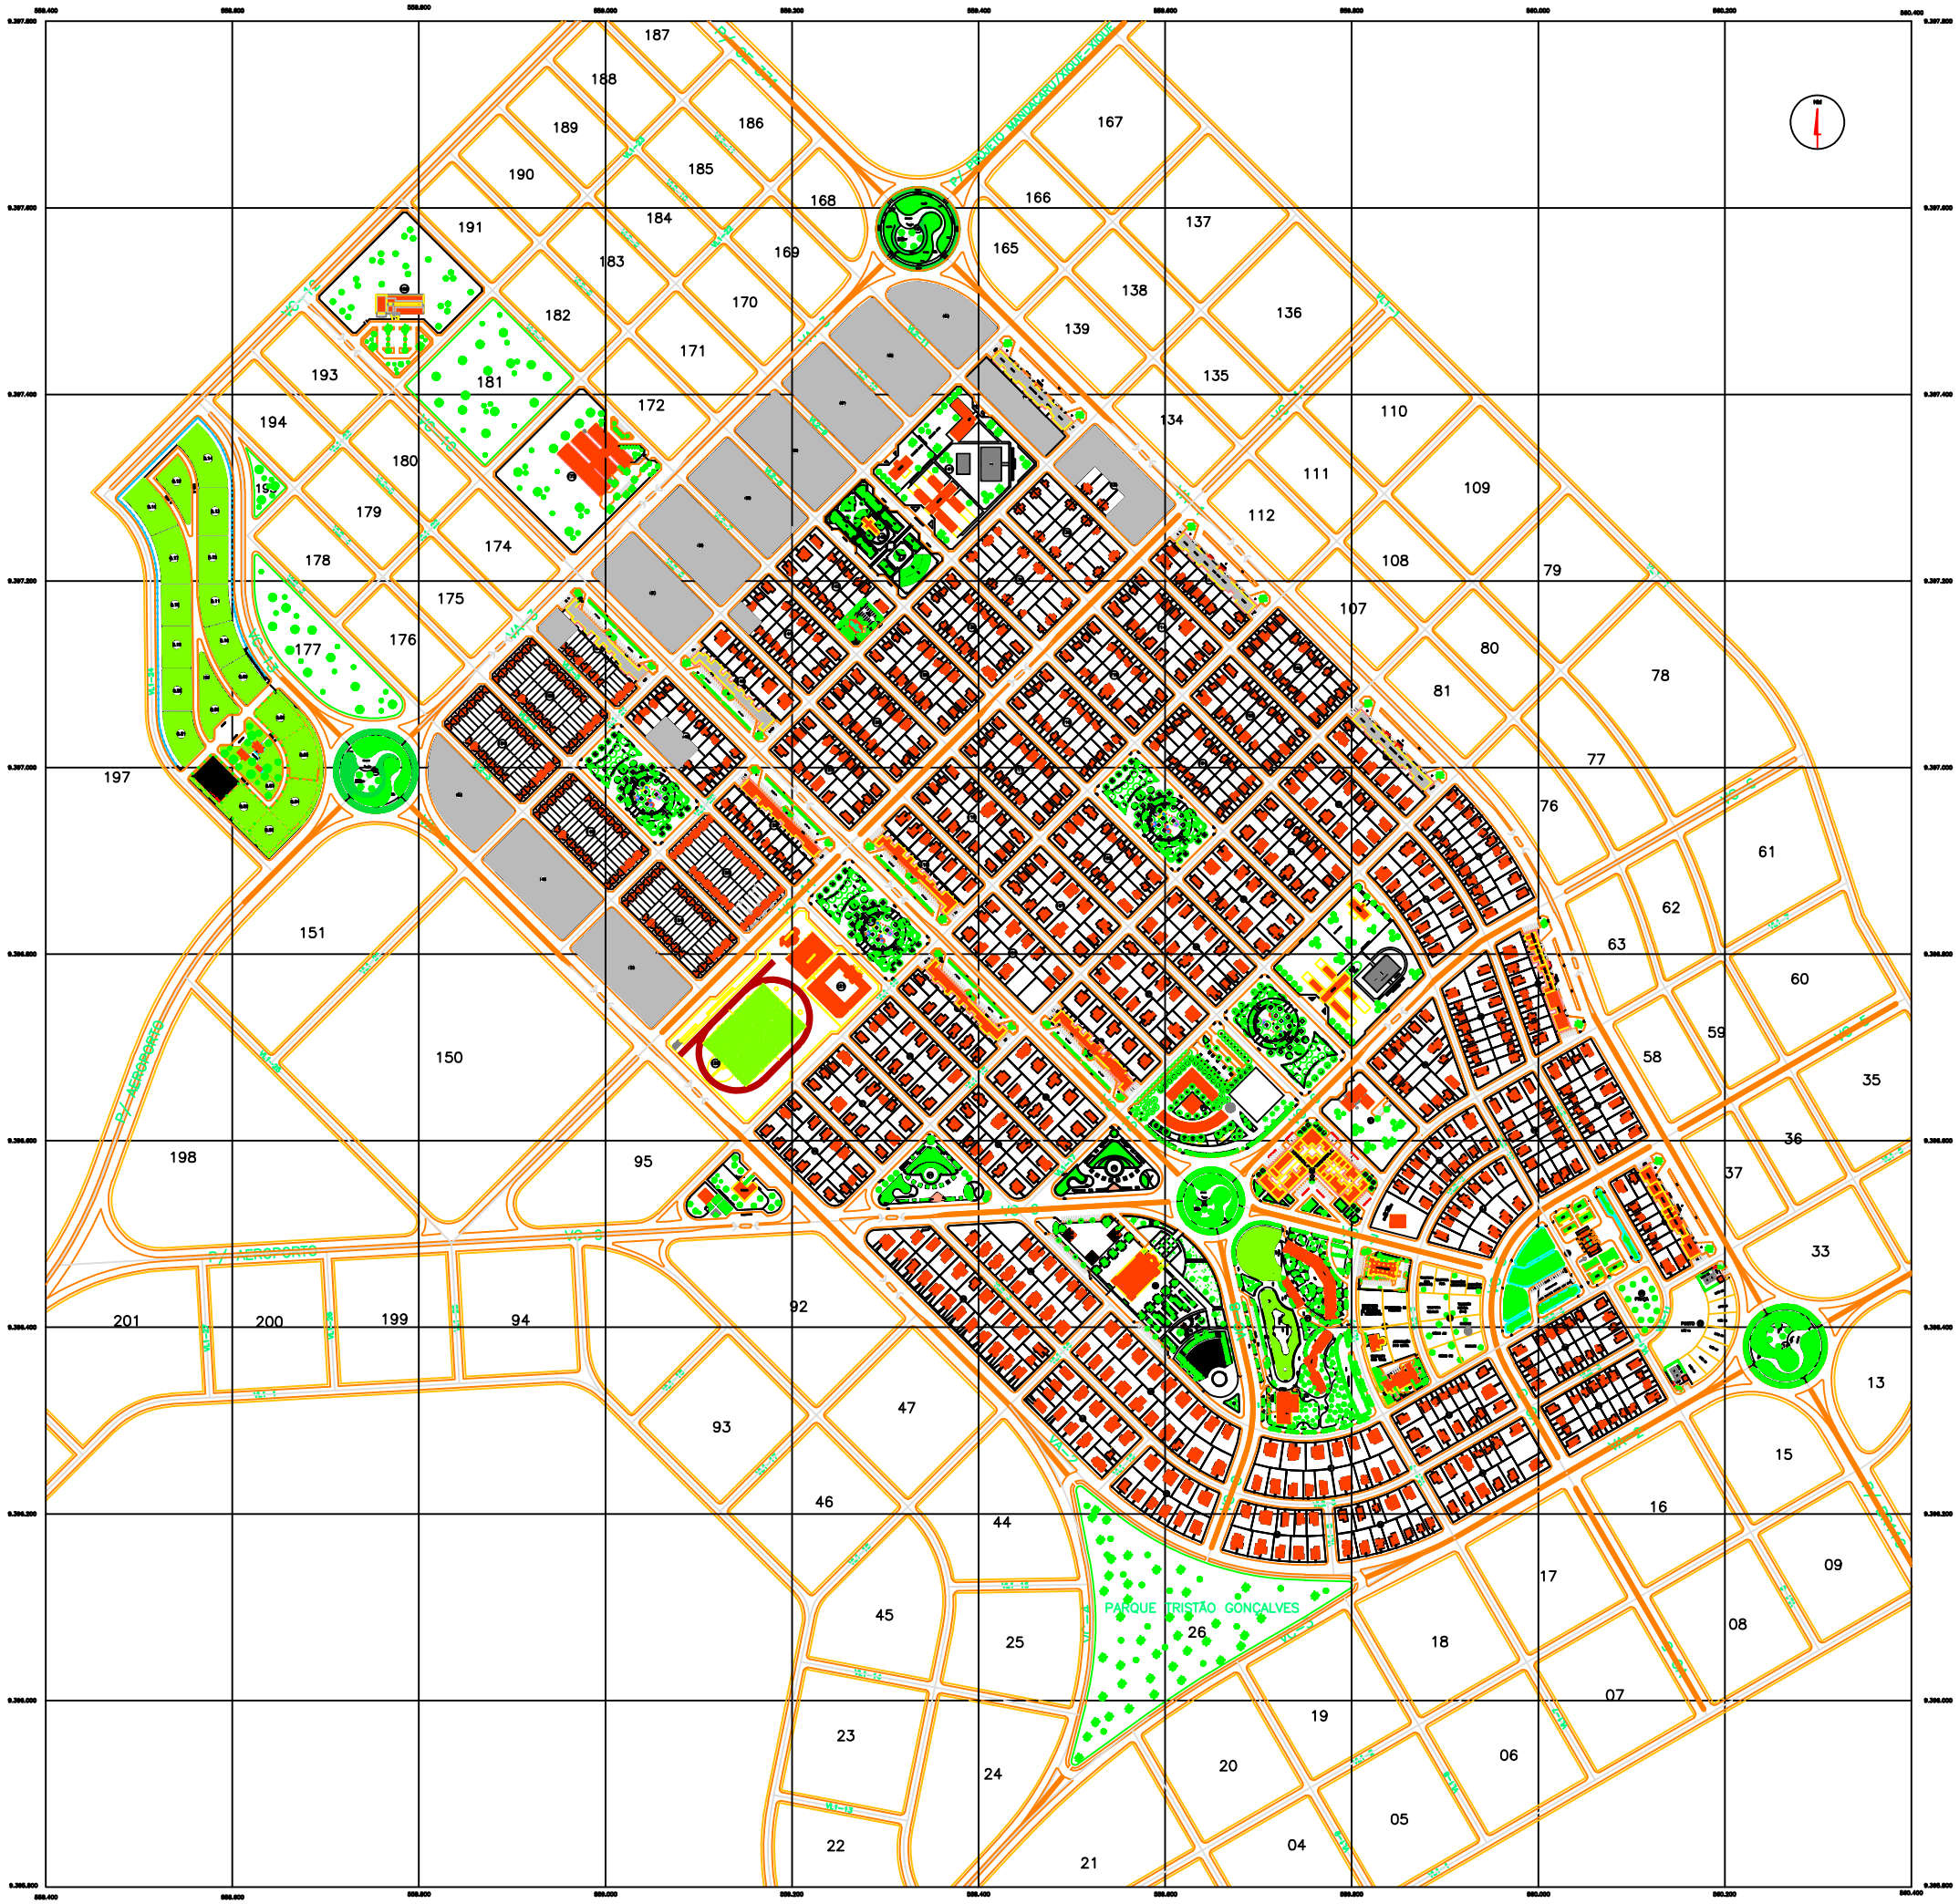

GOVERNO DO ESTADO DO CEARÁ

SECRETARIA DA INFRA-ESTRUTURA - SEINFRA

PROJETO URBANÍSTICO: **CIDADE DE NOVA JAGUARIBARA**

PROJETO/FASE:

CONTEÚDO: IMPLANTAÇÃO DAS EDIFICAÇÕES DA ÁREA URBANA

PRANCHA Nº: 01/01

AUTORES DO PROJETO:
EUZIA MARILAO XIMENES CARRAL
CREA – 3443 DCE
MARCELO COLUNDRE DE OLIVEIRA
CREA – 3006 DCE

DESENHO: RICARDO SENHOR

ESCALA: 1:2000

DATA: MAIO/99

ARQUIV. ARQ: template(logo&Jag)

REFÊ: