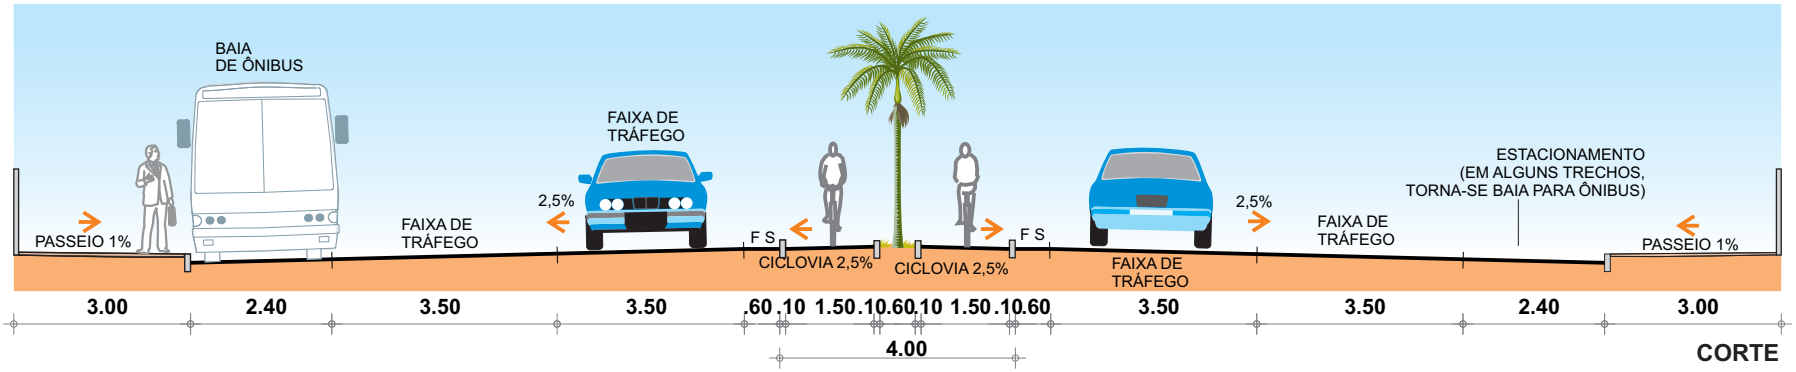

CORTE

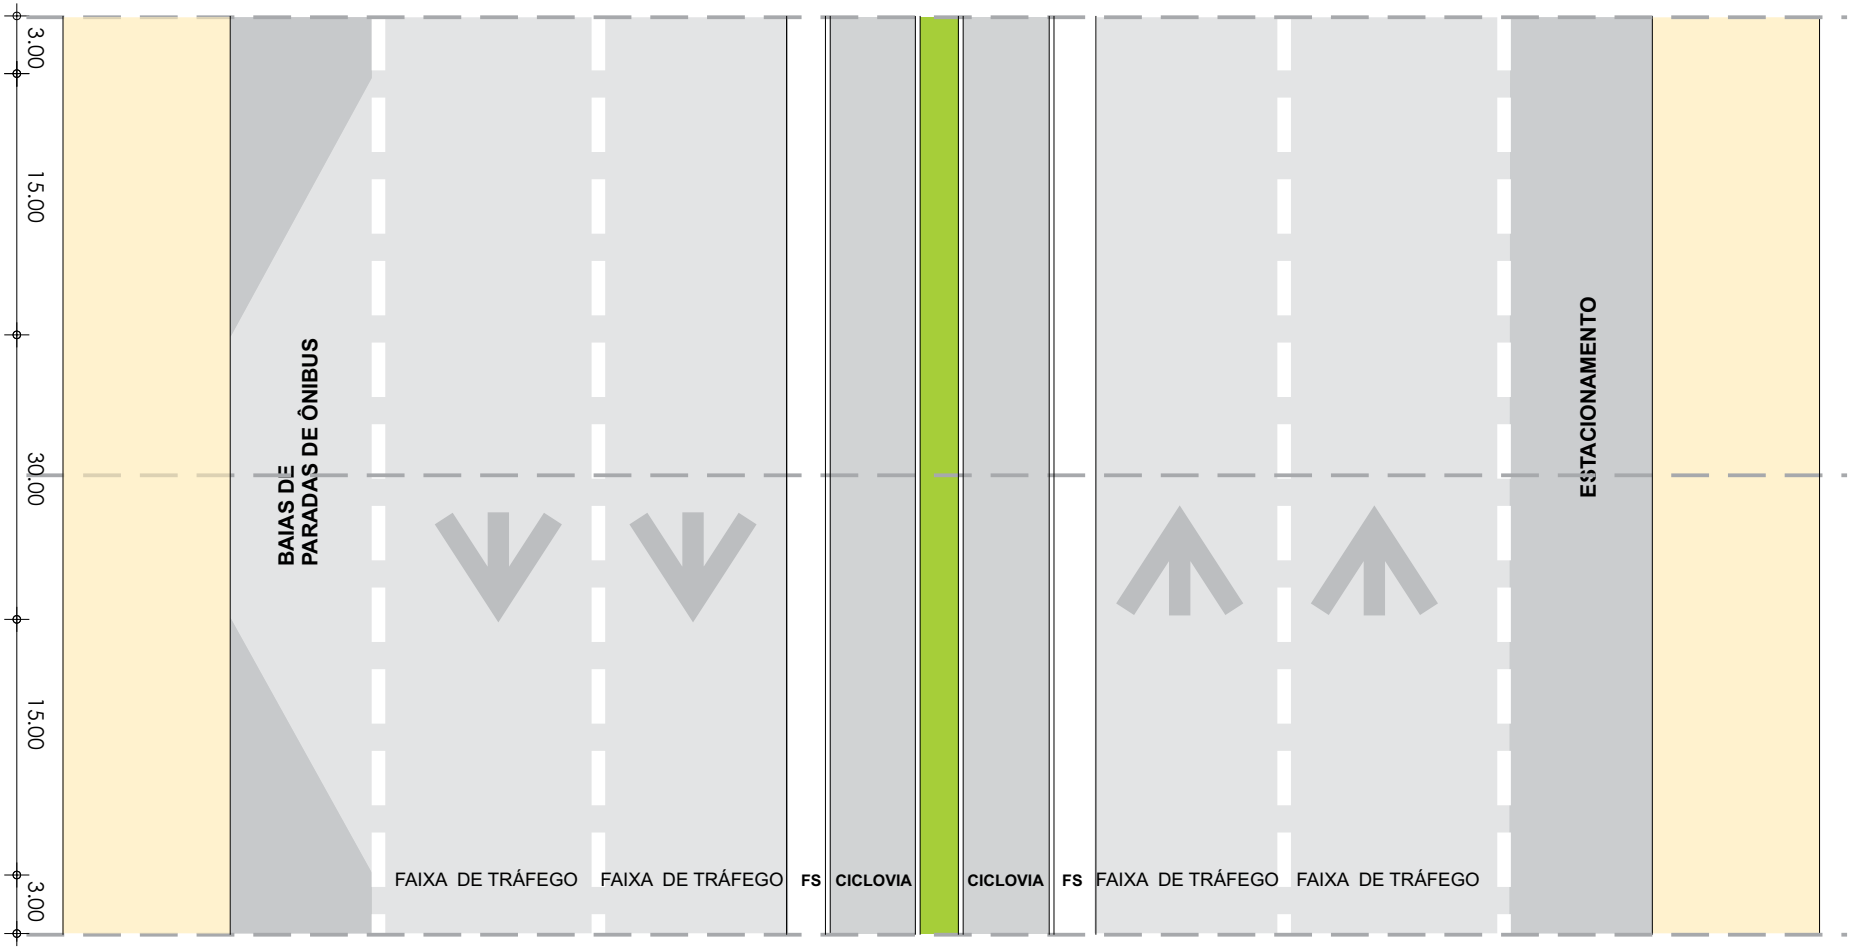

PLANTA BAIXA

CROQUIS 07

SECÇÃO PROPOSTA VIA ARTERIAL

SEM ESCALA