


CORTE

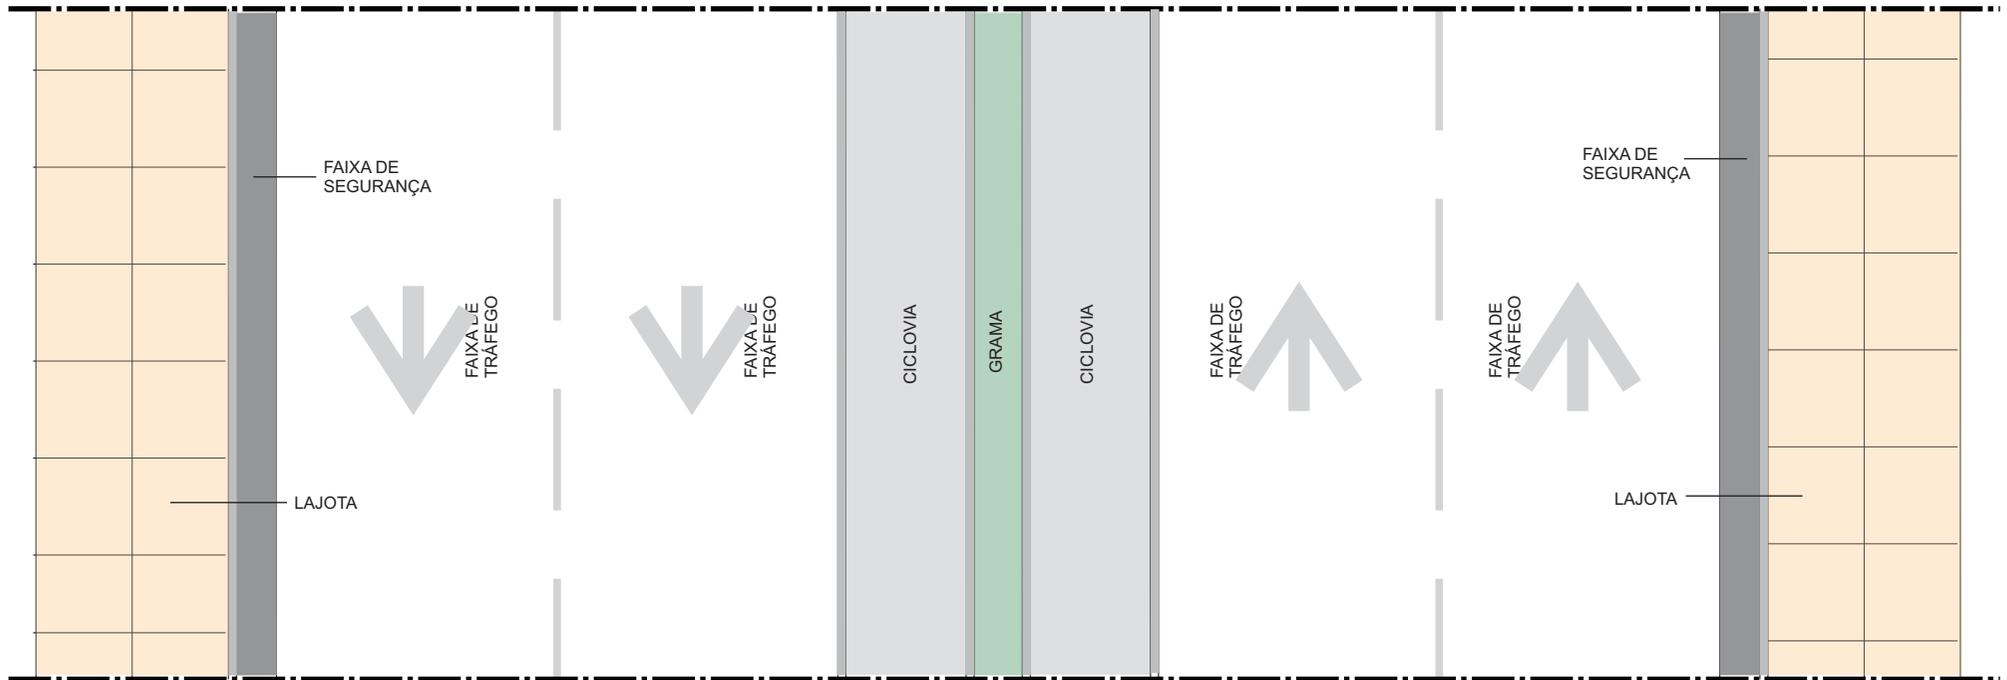

PLANTA BAIXA

CROQUIS 08

SECÇÃO PROPOSTA VIA COLETORA
SEM ESCALA