


CROQUIS 01

QUADRA PADRÃO
SEM ESCALA

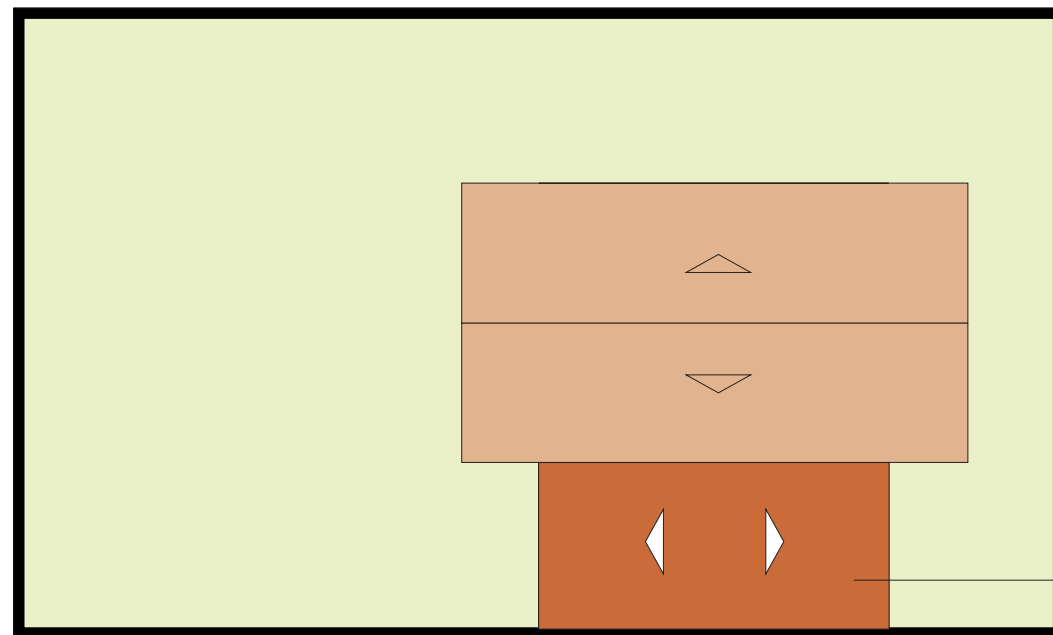


SOMENTE P/
VARANDAS

$L/3$

L


CROQUIS 02

**OCUPAÇÃO PERMITIDA
NOS RECUOS LATERAIS
SEM ESCALA**

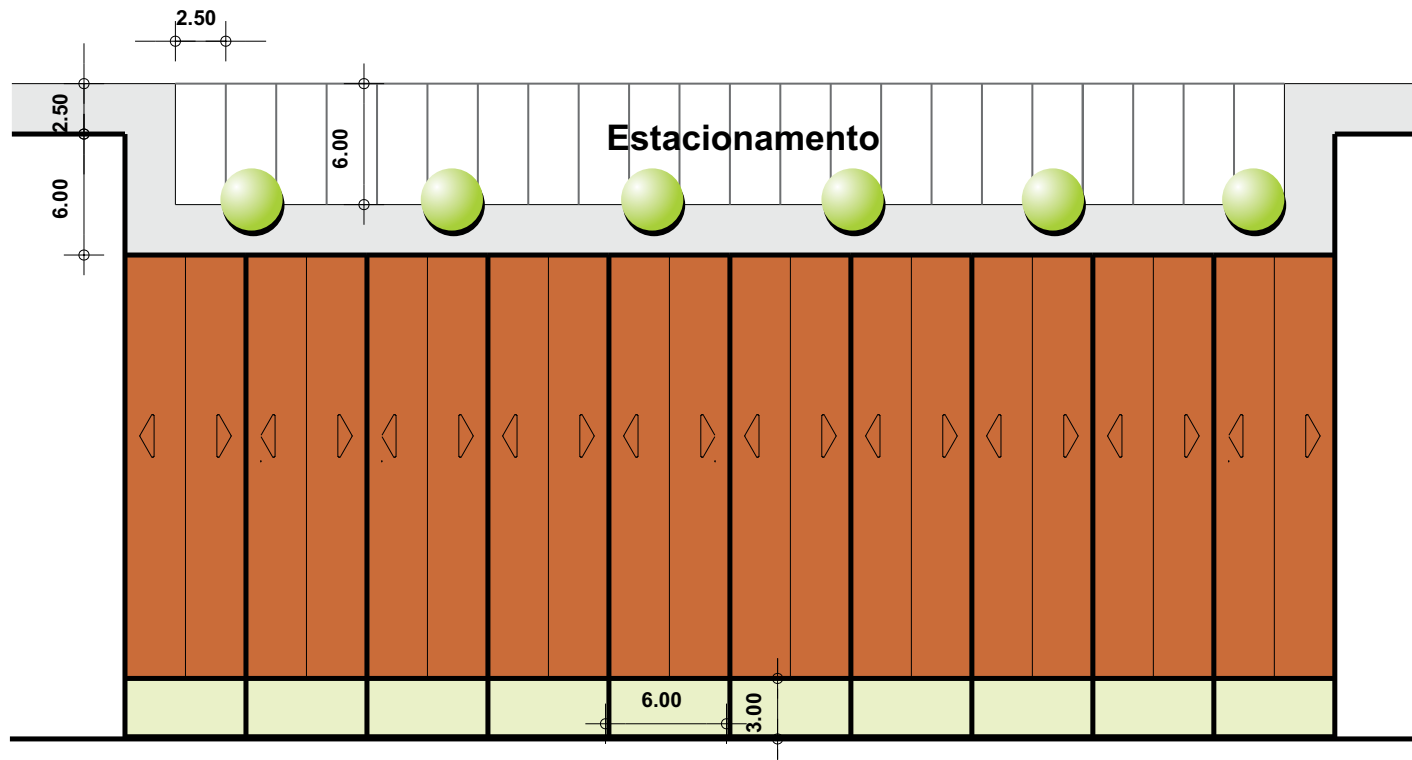


CROQUIS 03

OCUPAÇÃO CORREDORES
COMERCIAIS
SEM ESCALA

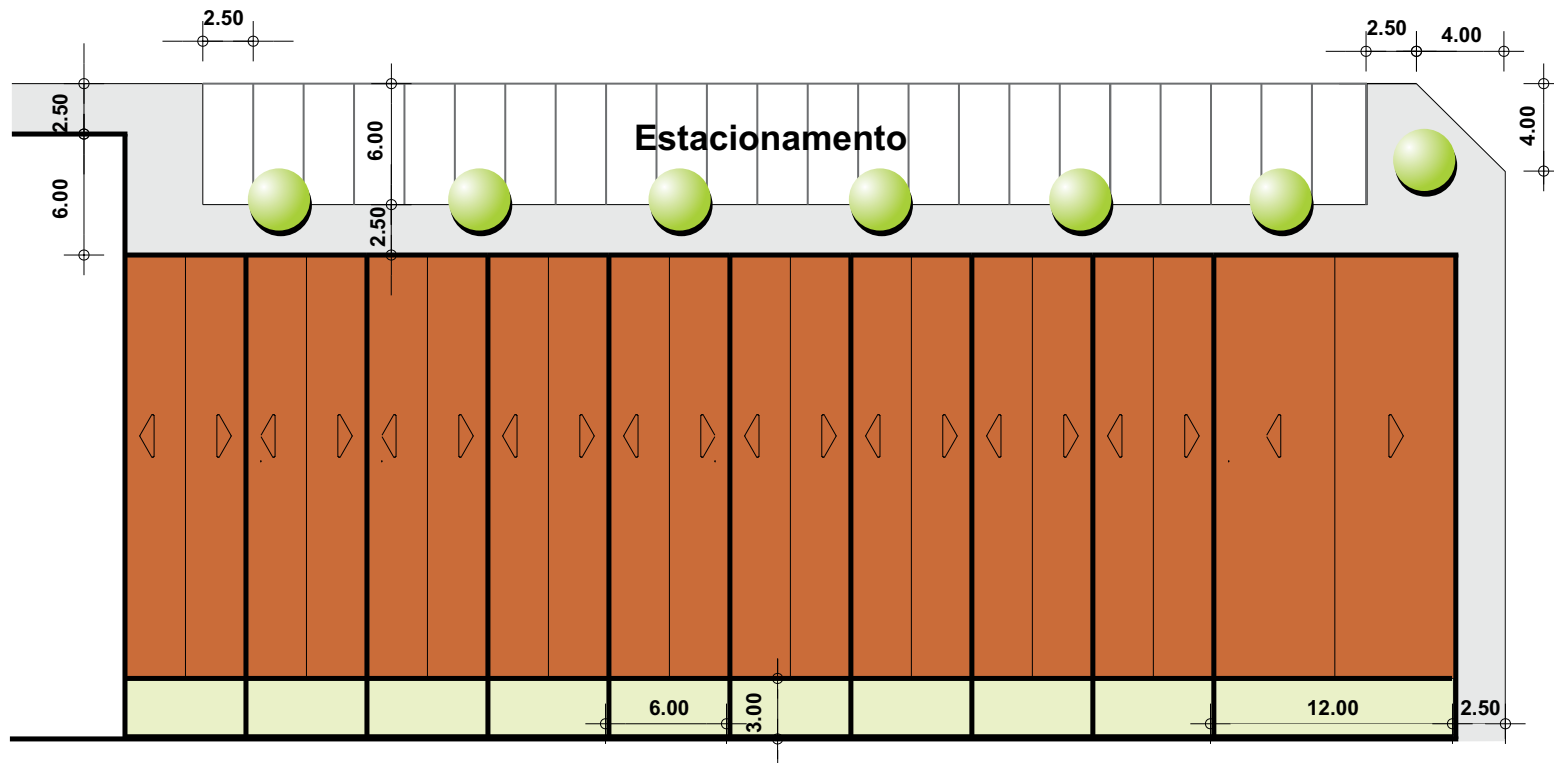

CROQUIS 04

**OCUPAÇÃO CORREDORES
COMERCIAIS**
SEM ESCALA

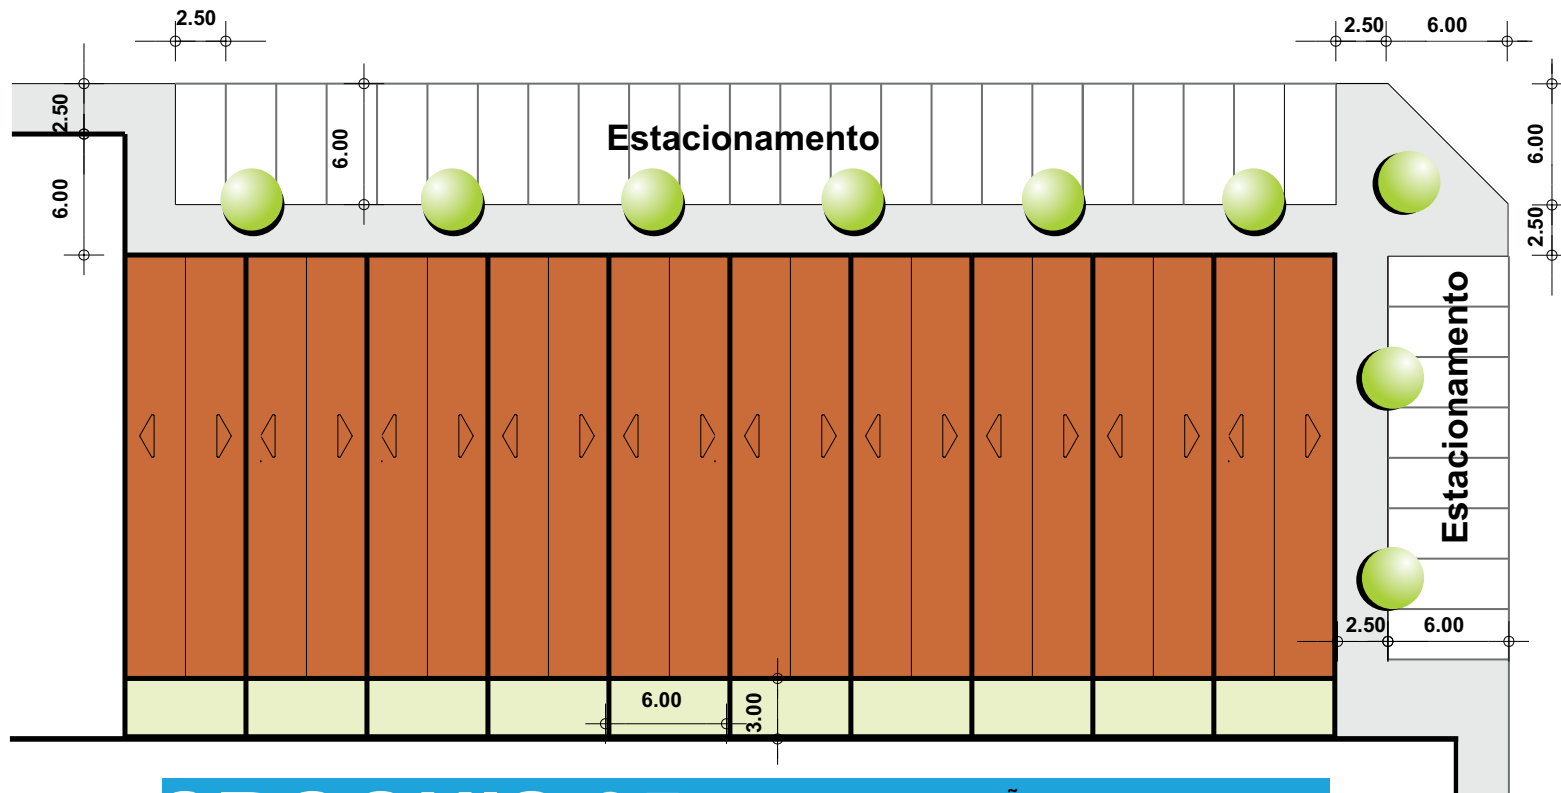

CROQUIS 05

OCUPAÇÃO CORREDORES
COMERCIAIS
SEM ESCALA