


CORTE
SITUAÇÃO ATUAL

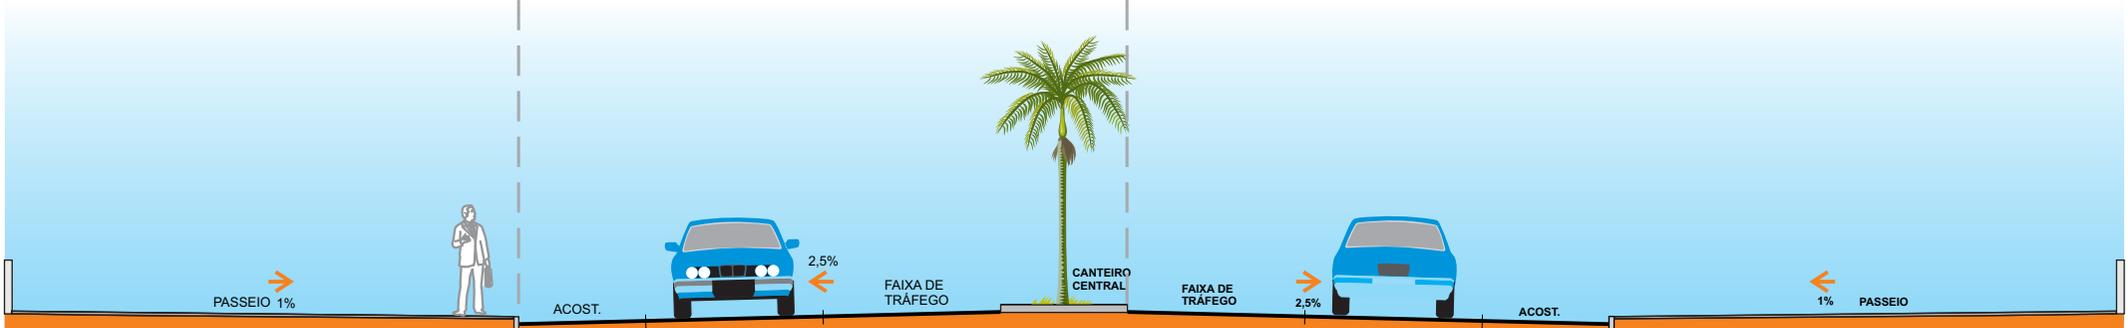

10.00

2.50

3.50

3.50


2.50

3.50

3.50

2.50

10.00

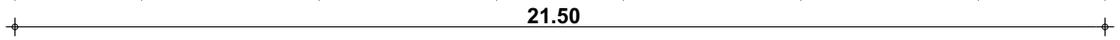

CORTE
SITUAÇÃO PROPOSTA

CROQUIS 06

SECÇÃO PROPOSTA VIA TRONCAL
SEM ESCALA